



Sportcomplex Haasrode Zaal A

Milsestraat, 43  
3053 Haasrode

VB-0122

Volley Haasrode Leuven

Zaal Type 8	Terrein 1
Homologatie t/m	Promo 1 H/D
	Code
1-Vrije zone	B
2-Hoogte	B
3-Verlichting	B
4-Vloer	A
5-Lijnen	A
6-Paal/Zijlijn	B
7-SR stoel	B
8-Kleedk. Sp.	A
9-Kleedk. Sr.	A
10-EHBO	C
11-Verwarming	A
12-Opwarming	B
Administratieve ruimte: OK	

**Info:** Dit homologatiebewijs vervangt alle vorige en is **geldig tot einde seizoen 2024-2025**

Deze zaal werd tevens gehomologeerd voor Liga-wedstrijden

Bezoek van 2/9/2022


**Opmerking:**

Indien aan de gestelde voorwaarden niet voldaan wordt tijdens de wedstrijd, dient dit door de scheidsrechter vermeld te worden op het wedstrijdblad

De verantwoordelijke: Michel Notebaert

VEREISTE CODES PROMO

Code	Promo 1 H+D Promo 2H	Promo 2 D Promo 3 H+D Jeugd	OMSCHRIJVING HOMOLOGATIES
1 Vrije Zone	E	F	E: min. 1,5m naast zijlijn en achter achterlijn F: min. 1m naast zijlijn en achter achterlijn
2 Hoogte	C	D	C: min. 6,50 m D: min. 6,0 m
3 Verlichting	F	F	F: min. 250 lux
4 Vloer	B	B	B: harde ondergrond met bekleding zonder schokabsorberend vermogen
5 Lijnen	C	D	C: afbakeningslijnen met kruisende lijnen in andere kleuren D: afbakeningslijnen die samenvallen met lijnen van andere sporten (blokken lijn)
6 Palen	B	B	B: Palen met een vaste lengte (2,55m) met verplaatsbare bevestigingspunten
7 Platform scheidsr.	B	B	B: Vast scheidsrechterplatform met zitmogelijkheid
8 Kleedk. spelers	B	B	B: afzonderlijke kleedkamer per ploeg, met gezamenlijke douches
9 Kleedk. scheidsr.	B	B	B: met enkel lavabo
10 EHBO	C	C	C: aanwezigheid van verbanddoos, verplicht aanwezig op het terrein
11 Verwarming	B	B	B: minimum 10°C
12 Opwarmingzone	C	C	C: geen opwarmingzone beschikbaar
Administratieve Ruimte :			

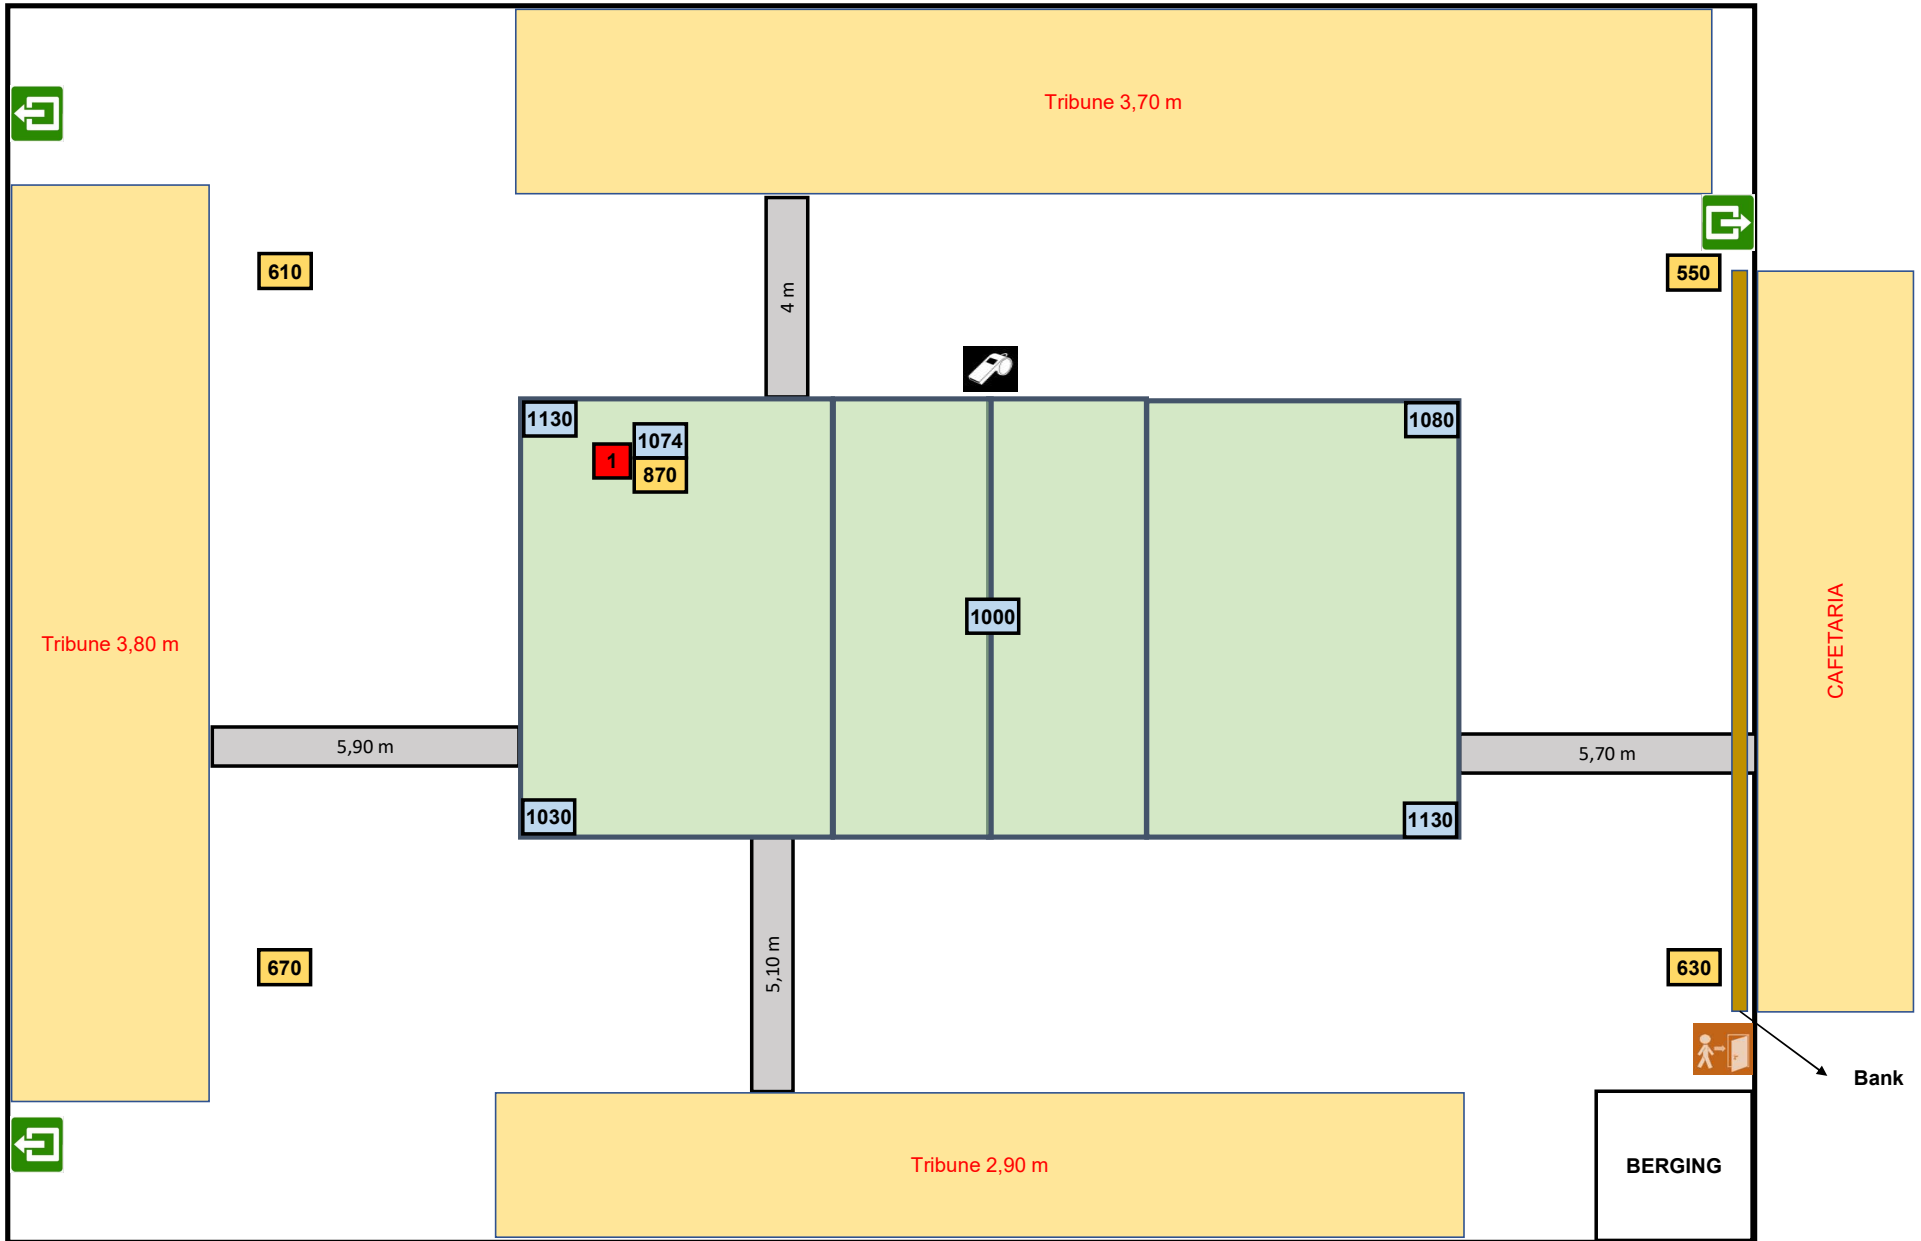

Lichtmeting vrije zone T1 = 3 / 5 m