



Sportschuur Wolvertem

Populierenlaan 20

1861 Wolvertem

VB-1072

Wolvertem Sporting

Bij afzonderlijk gebruik van de terreinen zoals aangeduid op bijgevoegd schema zijn de terreinen gehomologeerd tot en met de reeksen:

Zaal Type 2-1	Terrein 1	Terrein 2	Terrein 3	Terrein 4
Homologatie t/m	Promo 1 H/D	Promo 1 H/D	Promo 1 H/D	Promo 1 H/D
	Code	Code	Code	Code
1-Vrije zone	C	E	E	E
2-Hoogte	B	B	B	B
3-Verlichting	E	F	F	F
4-Vloer	A	A	A	A
5-Lijnen	C	C	C	C
6-Paal/Zijlijn	B	B	B	B
7-SR stoel	B	B	B	B
8-Kleedk. Sp.	A	A	A	A
9-Kleedk. Sr.	A	A	A	A
10-EHBO	C	C	C	C
11-Verwarming	A	A	A	A
12 - Opwarming	B	B	B	B
Administratieve Ruimte : lokaal in gang kleedkamers				

Bij gelijktijdig gebruik van de terreinen 2+3 of 3+4 of 2+3+4 of 1+4 met gebruik van de scheidingswanden **wijzigt** de homologatie **NIET**

OPGELET:

Bij spelen op terrein 2 moeten de beide zijlijnen overplakt worden met tape van zelfde kleur als de andere T2 lijnen

* Kant cafetaria (links) volle lijn over achterlijn T1

* Kant rechts blokken lijn over middellijn T1

Info: Dit homologatiebewijs vervangt alle vorige (17/9/2022)


Opmerking:

Indien aan de gestelde voorwaarden niet voldaan wordt tijdens de wedstrijd, dient dit door de scheidsrechter vermeld te worden op het wedstrijdblad

De verantwoordelijke: Michel Notebaert

VEREISTE CODES PROMO

Code	Promo 1 H+D Promo 2H	Promo 2 D Promo 3 H+D Jeugd	OMSCHRIJVING HOMOLOGATIES
1 Vrije Zone	E	F	E: min. 1,5m naast zijlijn en achter achterlijn F: min. 1m naast zijlijn en achter achterlijn
2 Hoogte	C	D	C: min. 6,50 m D: min. 6,0 m
3 Verlichting	F	F	F: min. 250 lux
4 Vloer	B	B	B: harde ondergrond met bekleding zonder schokabsorberend vermogen
5 Lijnen	C	D	C: afbakeningslijnen met kruisende lijnen in andere kleuren D: afbakeningslijnen die samenvallen met lijnen van andere sporten (blokken lijn)
6 Palen	B	B	B: Palen met een vaste lengte (2,55m) met verplaatsbare bevestigingspunten
7 Platform scheidsr.	B	B	B: Vast scheidsrechterplatform met zitmogelijkheid
8 Kleedk. spelers	B	B	B: afzonderlijke kleedkamer per ploeg, met gezamenlijke douches
9 Kleedk. scheidsr.	B	B	B: met enkel lavabo
10 EHBO	C	C	C: aanwezigheid van verbanddoos, verplicht aanwezig op het terrein
11 Verwarming	B	B	B: minimum 10°C
12 Opwarmingzone	C	C	C: geen opwarmingzone beschikbaar
Administratieve Ruimte :			

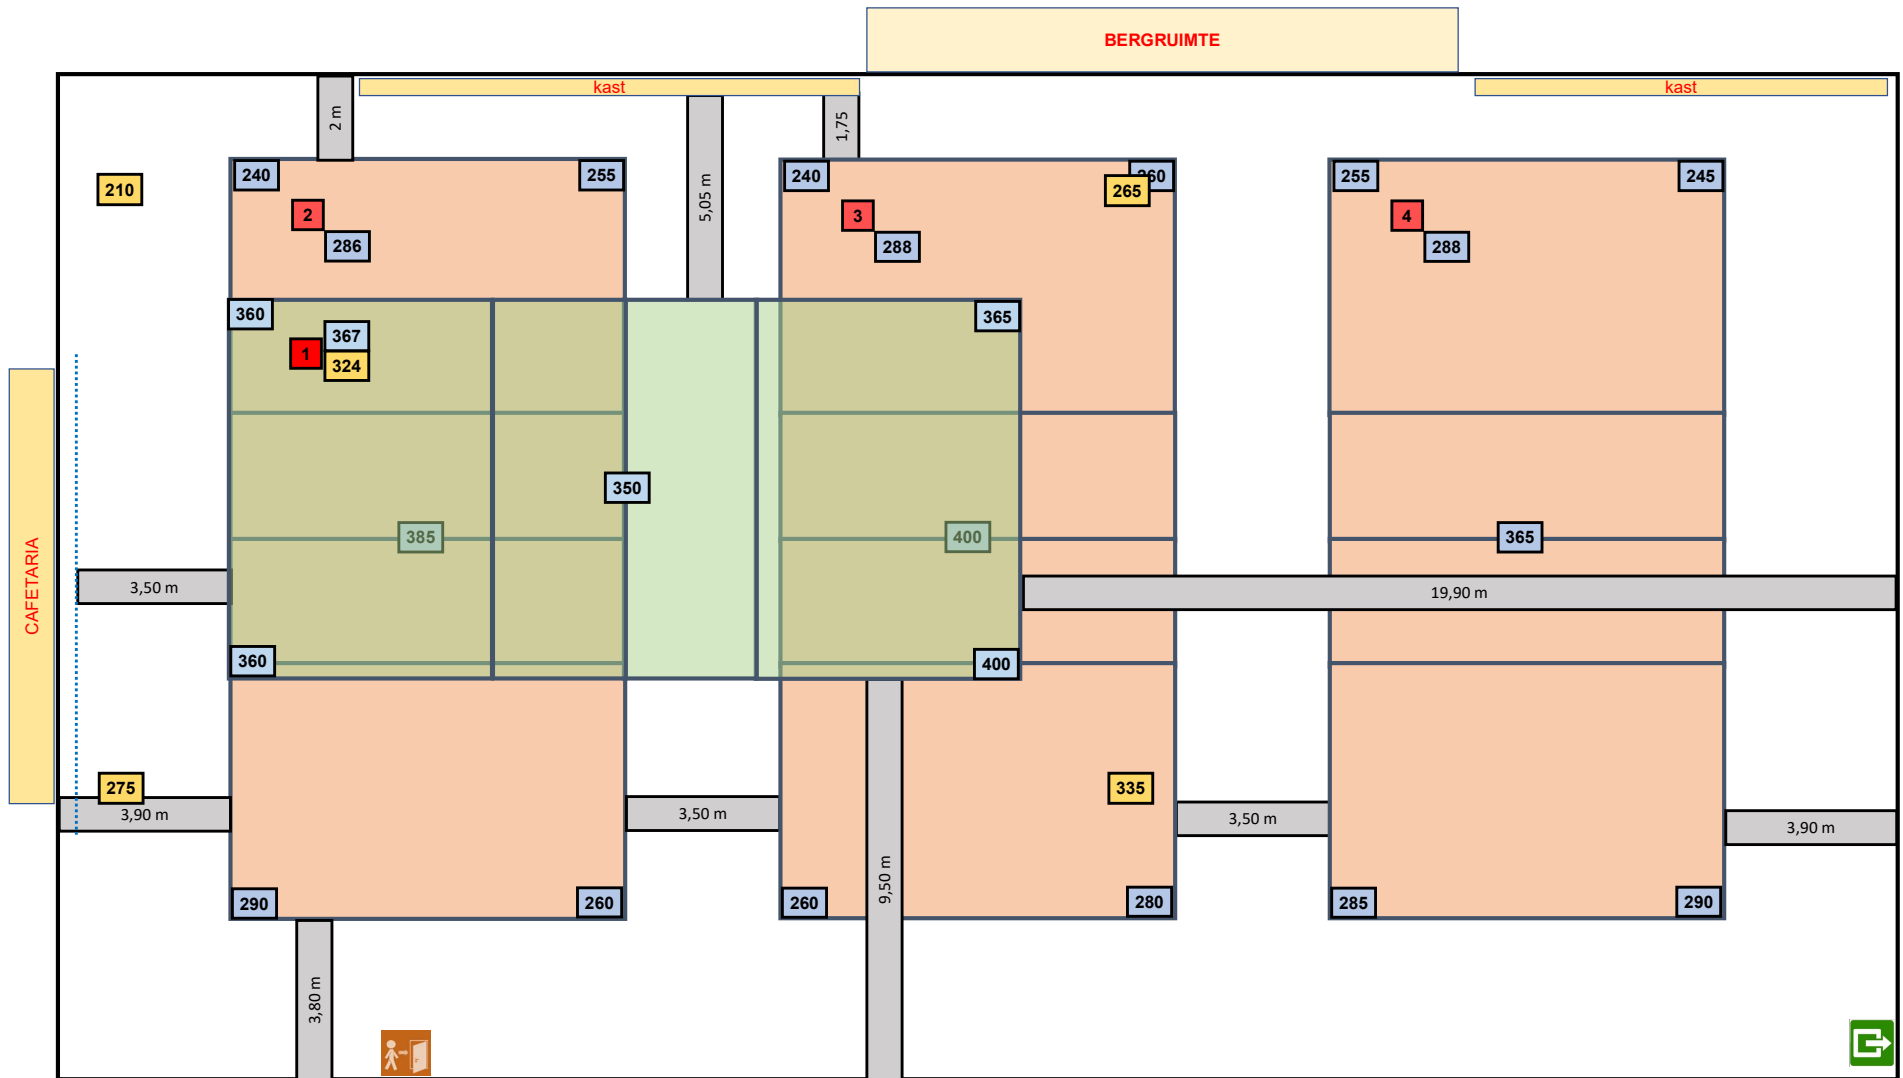

Verlichting gemeten op hoogste (standaard) instelling